
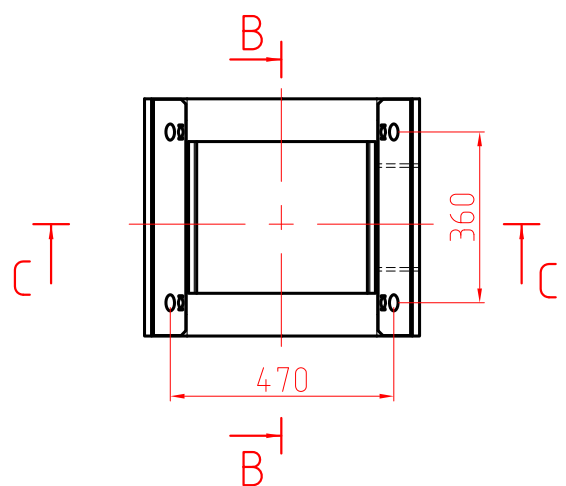
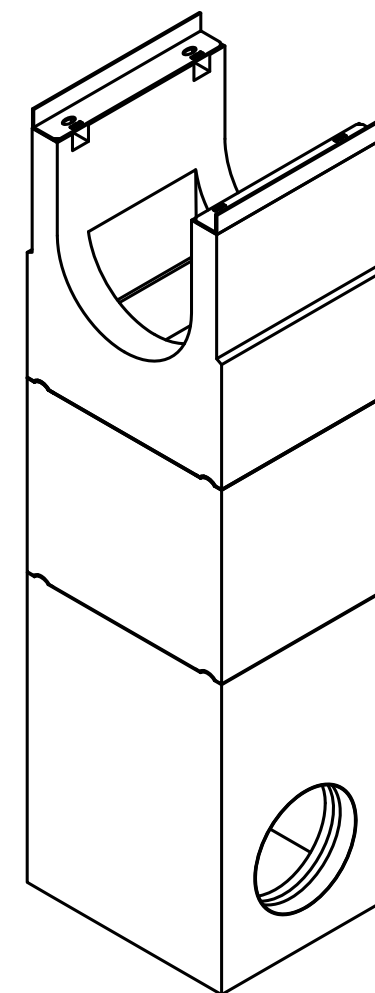
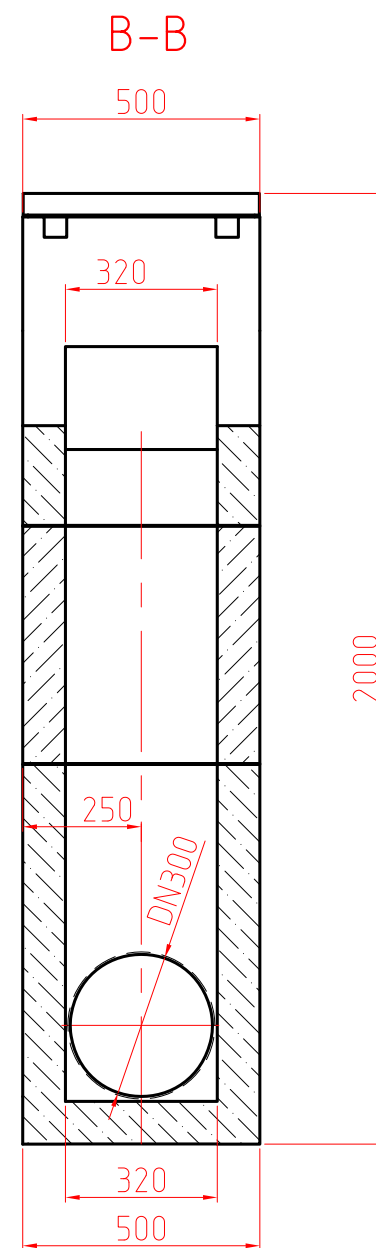


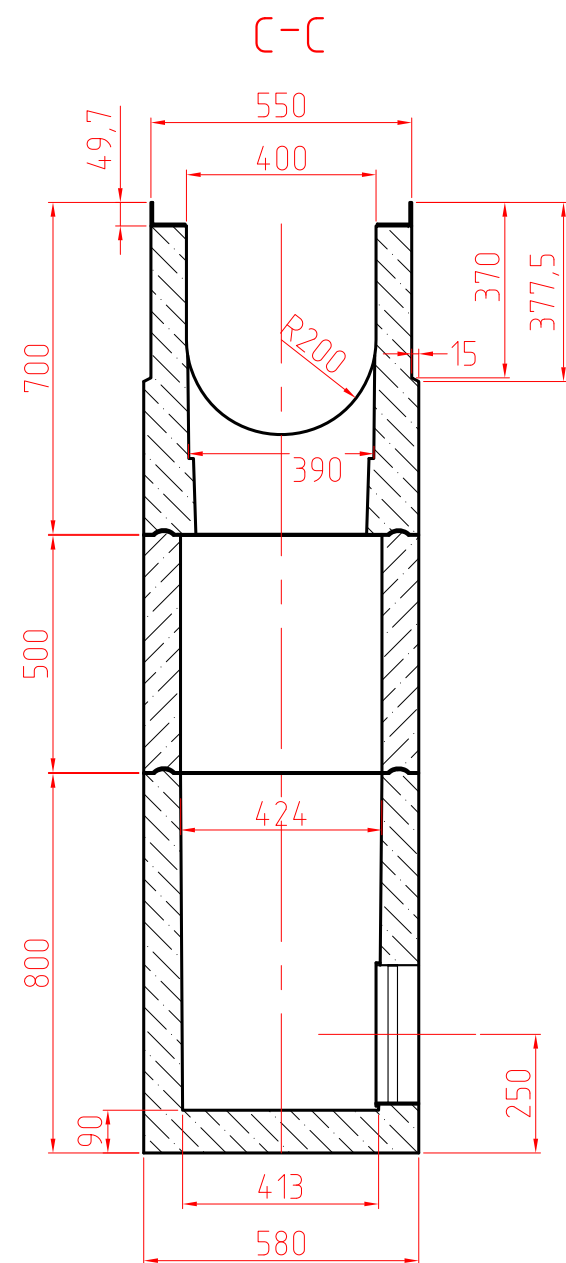

Примечание:

1. Верхняя секция арт. ВП40/1, m=230кг
2. Средняя секция арт. ВП40/2, m=192кг
3. Нижняя секция арт. ВП40/3, m=308кг
4. Возможно применение корзины 400 для сбора мусора.

						ООО "СТИЛОТ"			
Изм.	Кол. уч.	Лист	№ док.	Подп.	Дата				
Разраб.						Система поверхностного водоотвода		Стадия	Лист
Пров.								Р	1
Н. контр.						Пескоуловитель 400 трехсекционный DN 300		 STEELOT г. Москва	
Т. контр.									
Утв.									